



Type: C  
bwnr: 10

Type: C  
bwnr: 09

Voorgevel



Type: C  
bwnr: 09

Type: C  
bwnr: 10


Achtergevel



Linker zijgevel




Rechter zijgevel

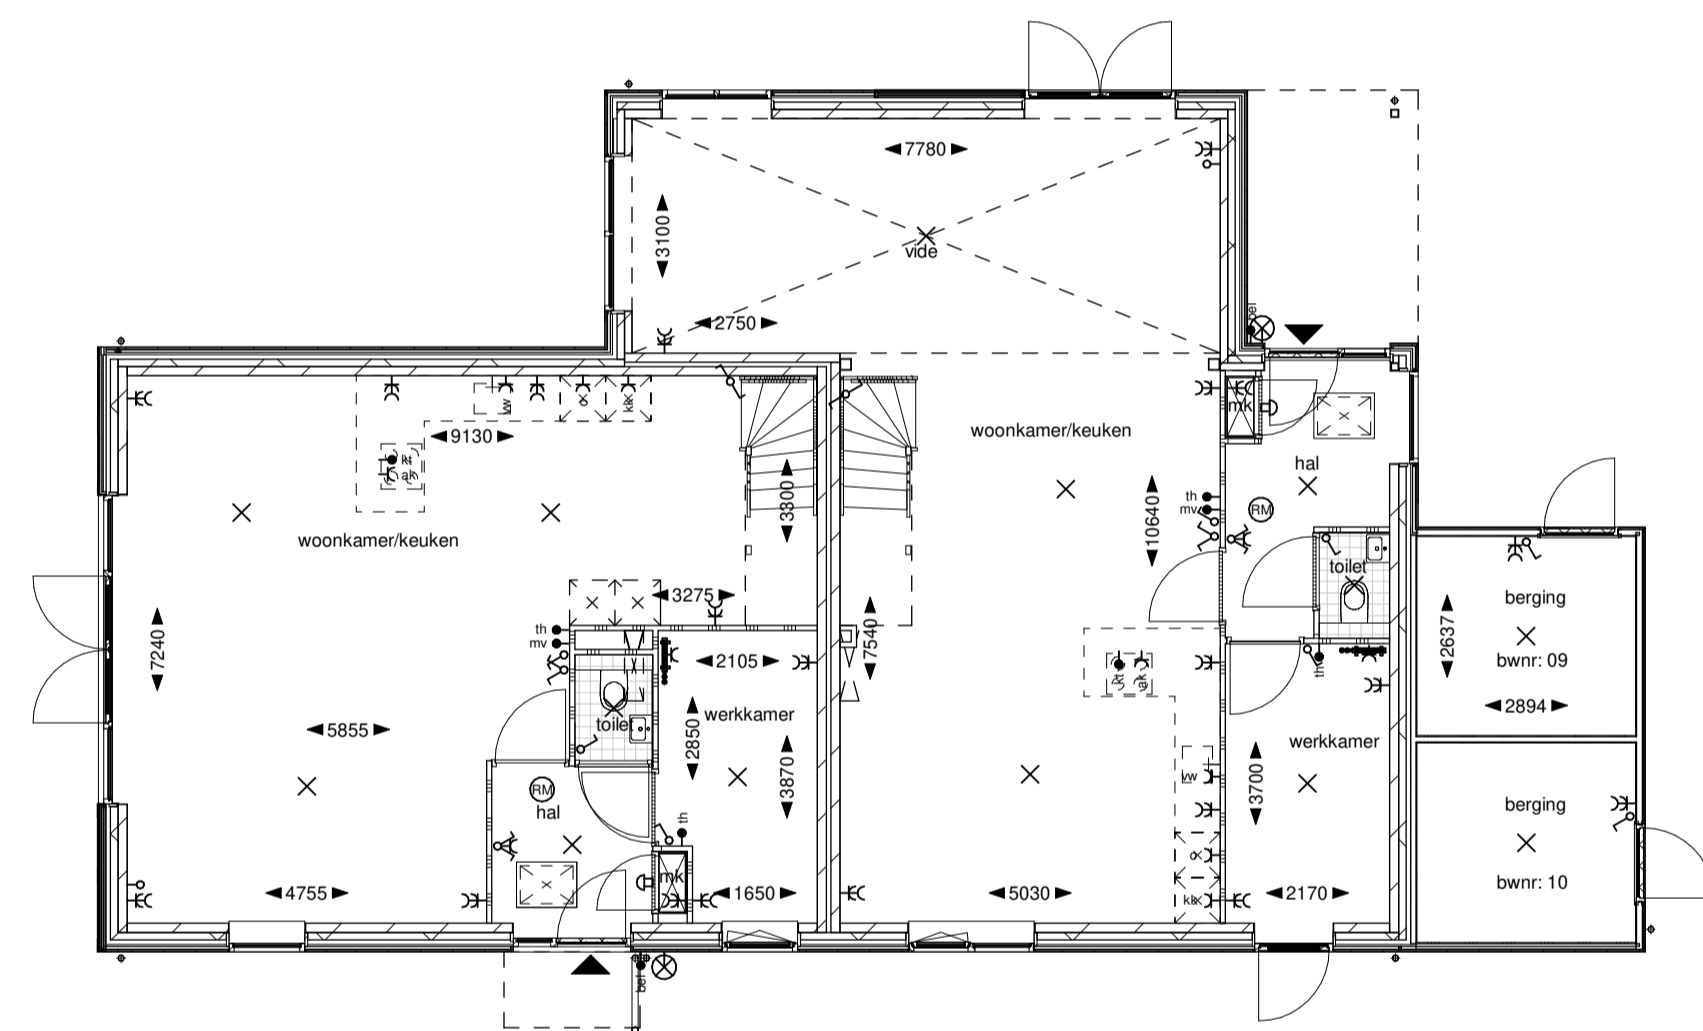

Type: C  
bwnr: 10

Type: C  
bwnr: 09


Begane grond

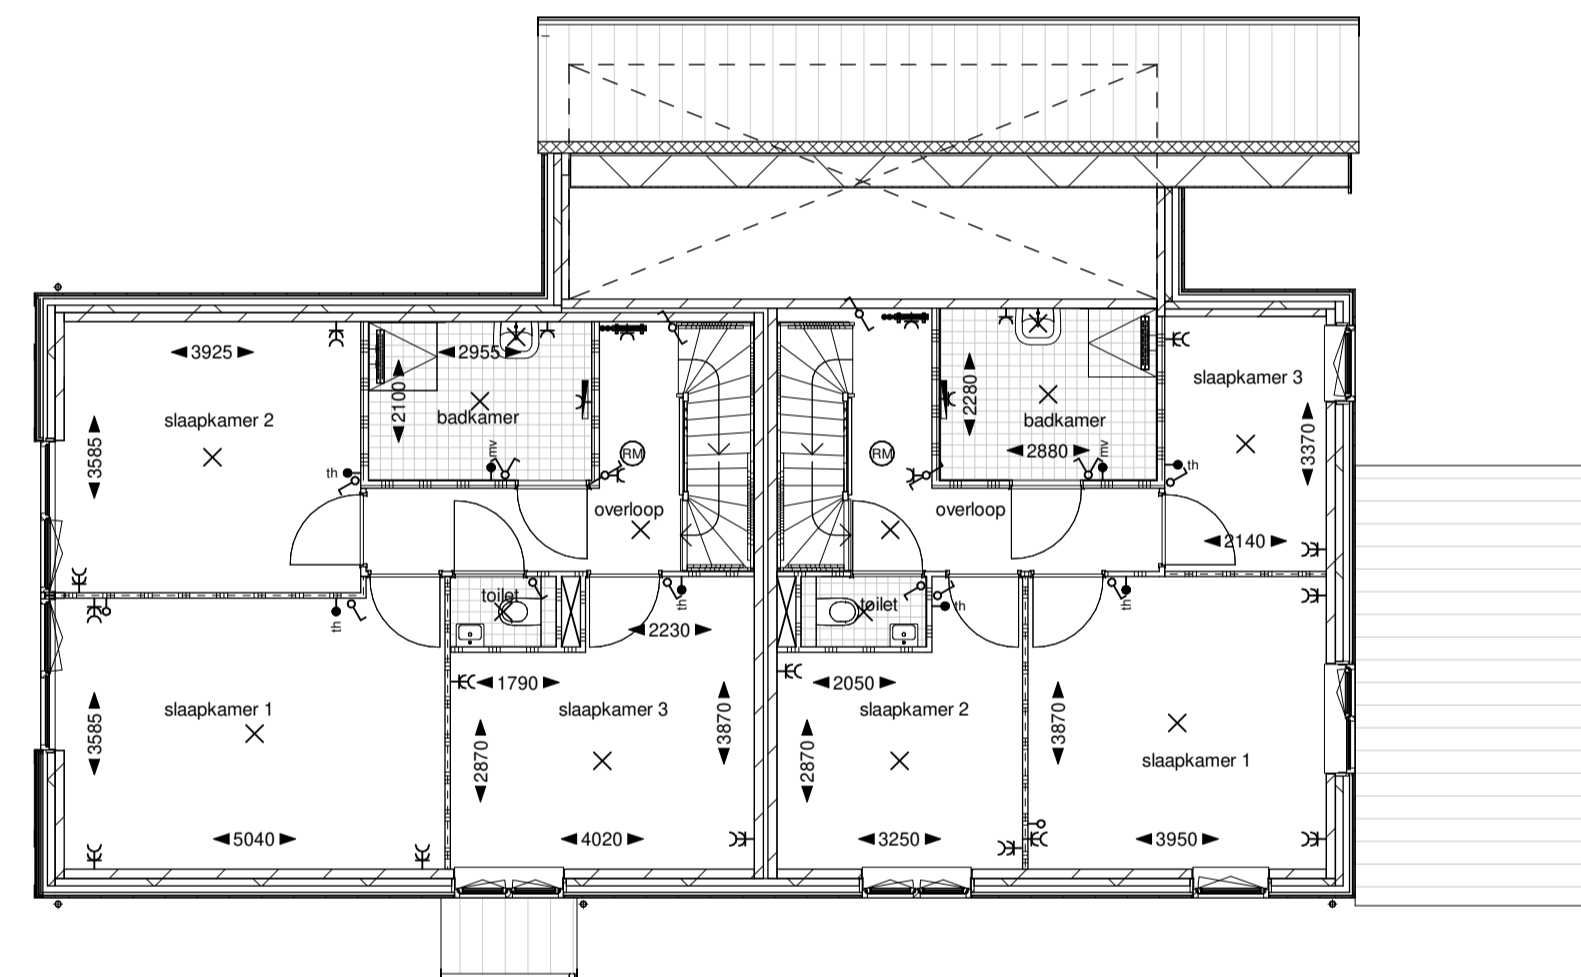


Type: C  
bwnr: 10

Type: C  
bwnr: 09

Eerste verdieping

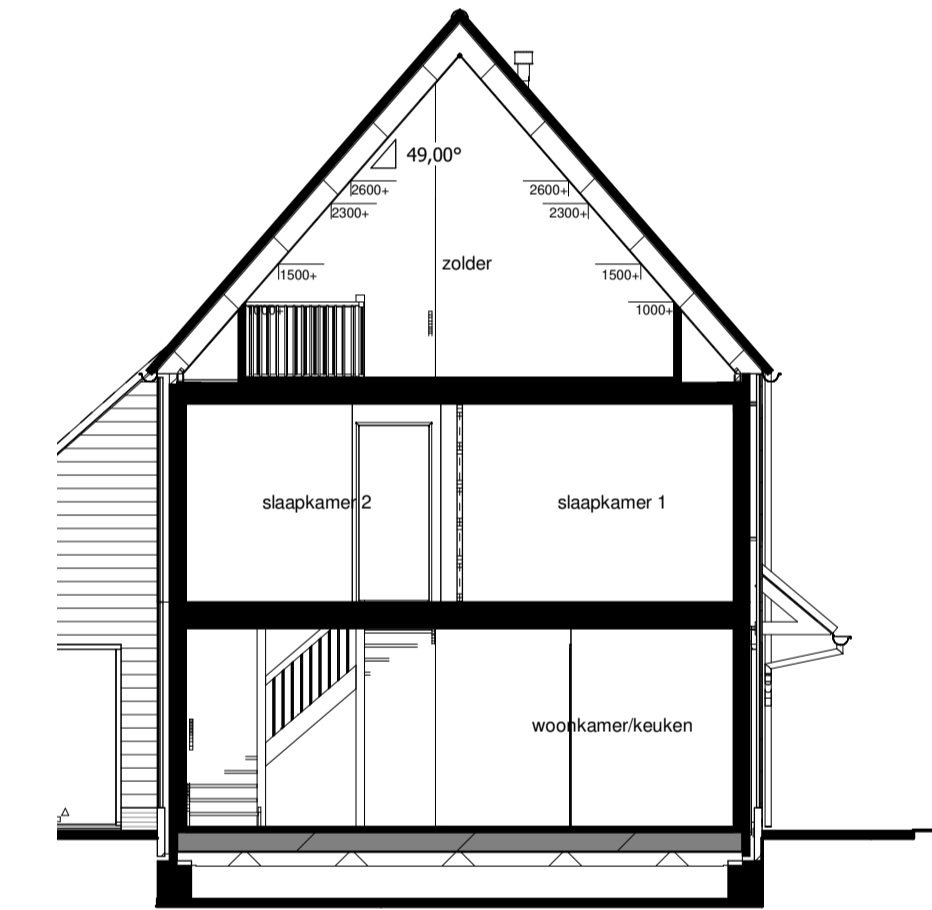

Doorsnede A-A

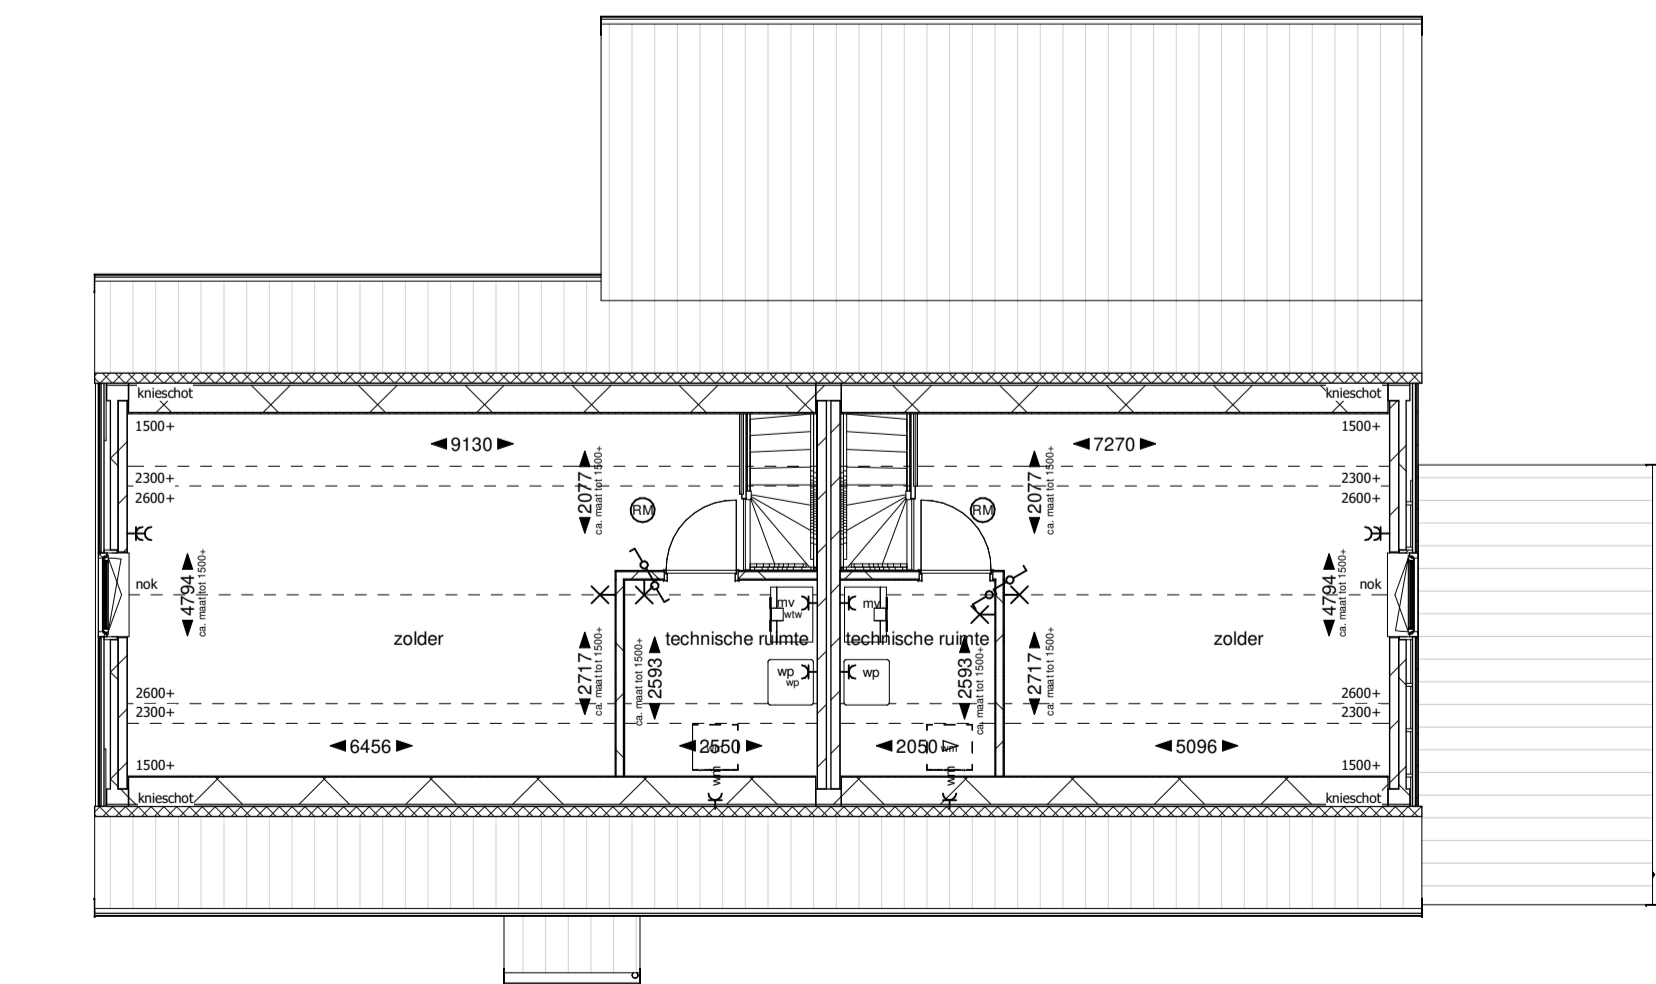

Type: C  
bwnr: 10

Type: C  
bwnr: 09


Tweede verdieping



Type: C  
bwnr: 10

Type: C  
bwnr: 09

Dakaanzicht

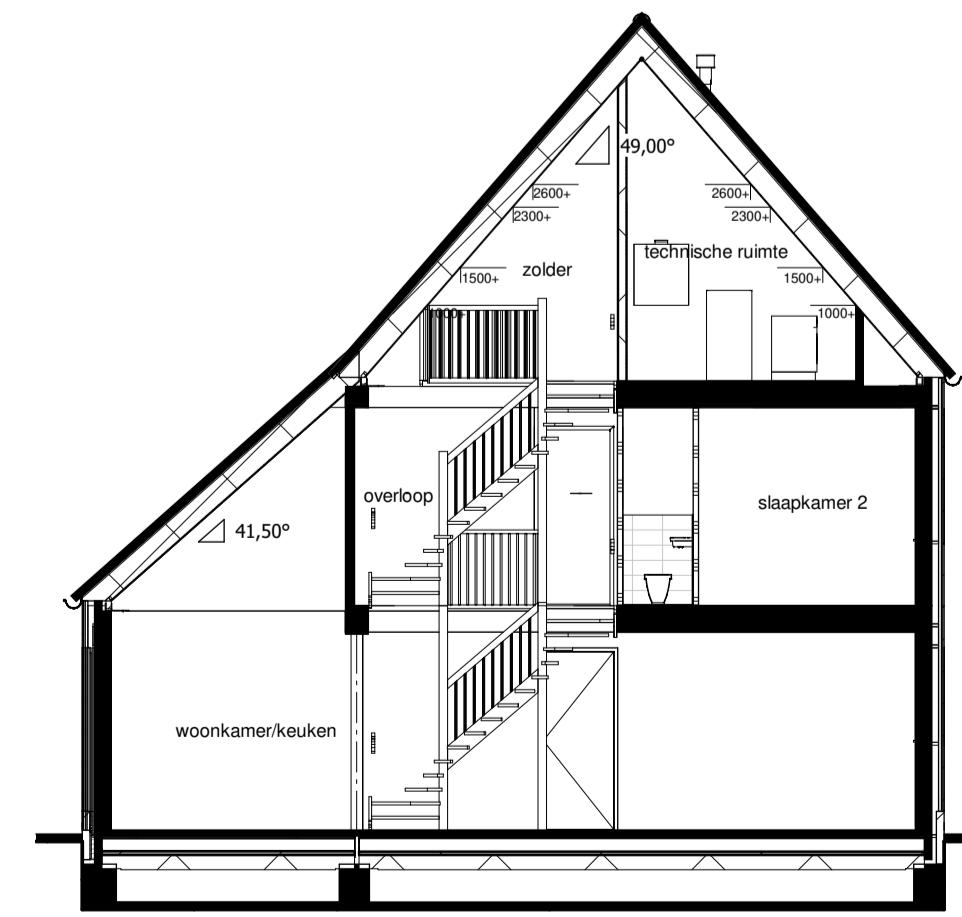

Doorsnede B-B

**Renvooi**

<b>A</b> metselwerk kleur A bruin gecoat voegwerk donkergrijs	<b>D</b> metselwerk kleur D grijs-zwart wit gestrept voegwerk donkergrijs
<b>B</b> metselwerk kleur B bruin gecoat voegwerk lichtgrijs	<b>E</b> houten delen Souwood
<b>C</b> metselwerk kleur C donkerbruin / zwart gestrept voegwerk donkergrijs	▲ entree woning

**Installaties**

• n - thermostaat	◊ w - wcd fiv warmtepomp	⊗ - lichtpunt buiten
• bu - bedrukker	◊ ec - dubbele wandcontactdoos	+ - douchemengkraan
• u - 3-fase aansl. kooktoestel	◊ ek - enkelepolige schakelaar	⊕ - rookmelder
• o - loze leiding	◊ eb - dubbelpolige schakelaar	⊖ - hemelwaterafvoer
◊ - enkele wandcontactdoos	◊ w - wisselschakelaar	⊖ - cv-verdeler
◊ w - wcd fiv kookaaf	◊ s - scheel	⊖ - vloerwarming
◊ c - wcd fiv afzuigkap	◊ mv - schakelaar fiv. mv-unt	⊖ - E radiator
◊ o - wcd fiv oven	◊ x - lichtpunt aan plafond	⊖ - mechanische ventilateur
◊ w - wcd fiv vaatwasser	◊ w - wcd fiv vaatwasser	⊖ - w - wcd fiv wasmachine
◊ w - wcd fiv mech. ventilateur	◊ w - wcd fiv wasmachine	⊖ - opstelplaats wasmachine
◊ w - wcd fiv wasmachine	⊖ - opstelplaats wasmachine	⊖ - warmtepomp

**Situatie**