



Voorgevel




Achtergevel




Linker zijgevel




Rechter zijgevel

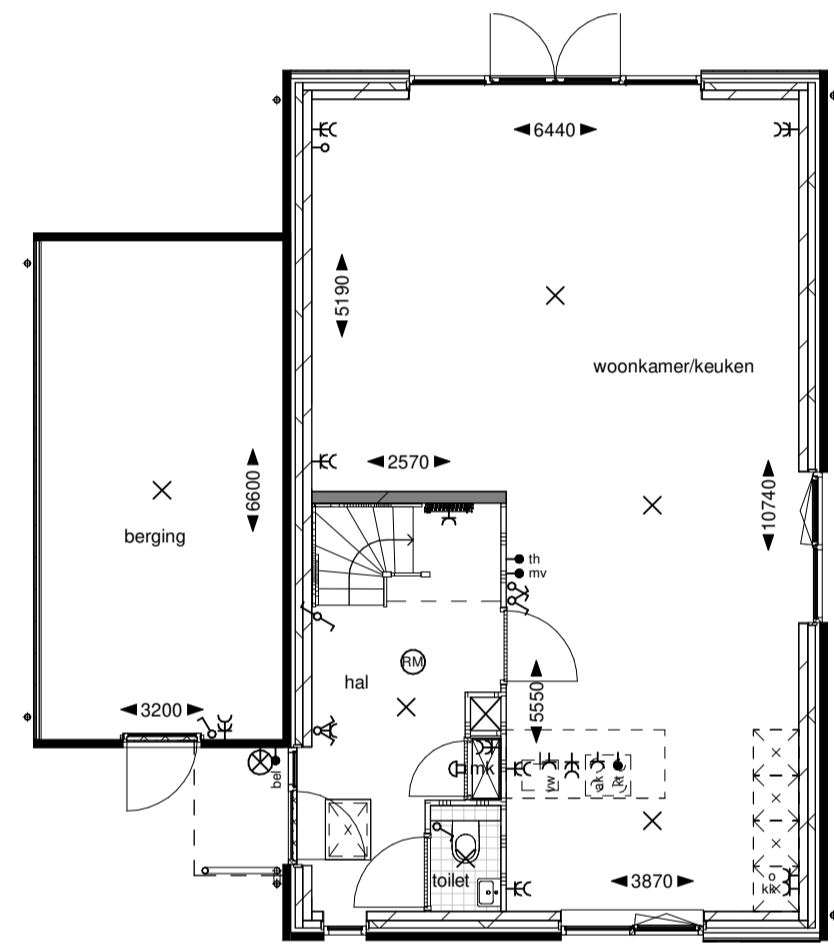


Begane grond

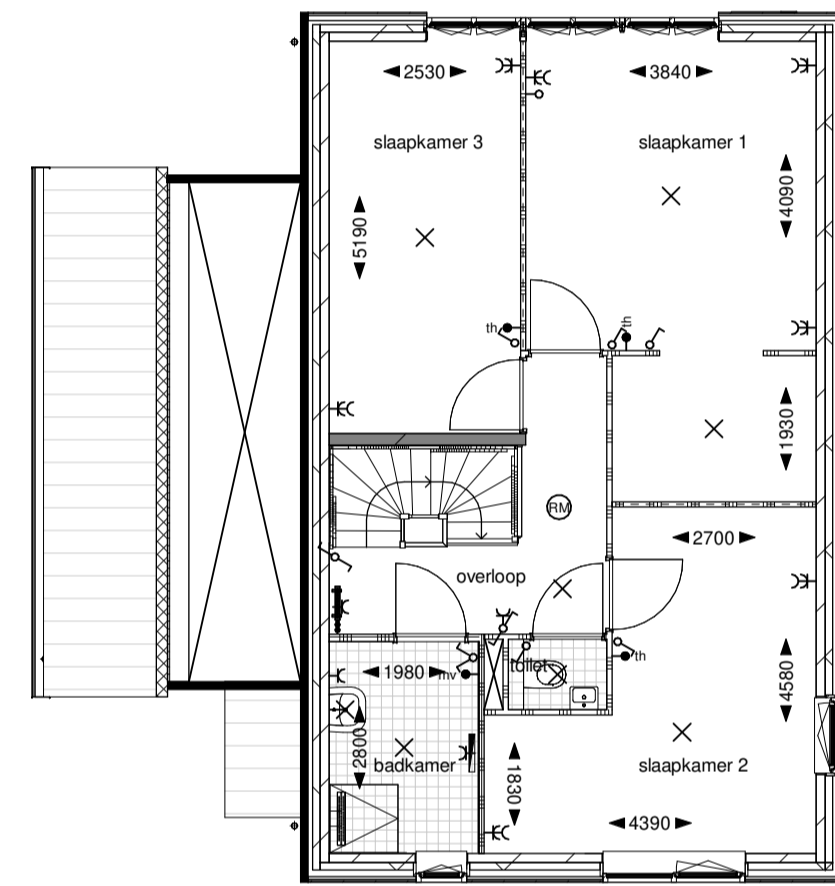


Eerste verdieping

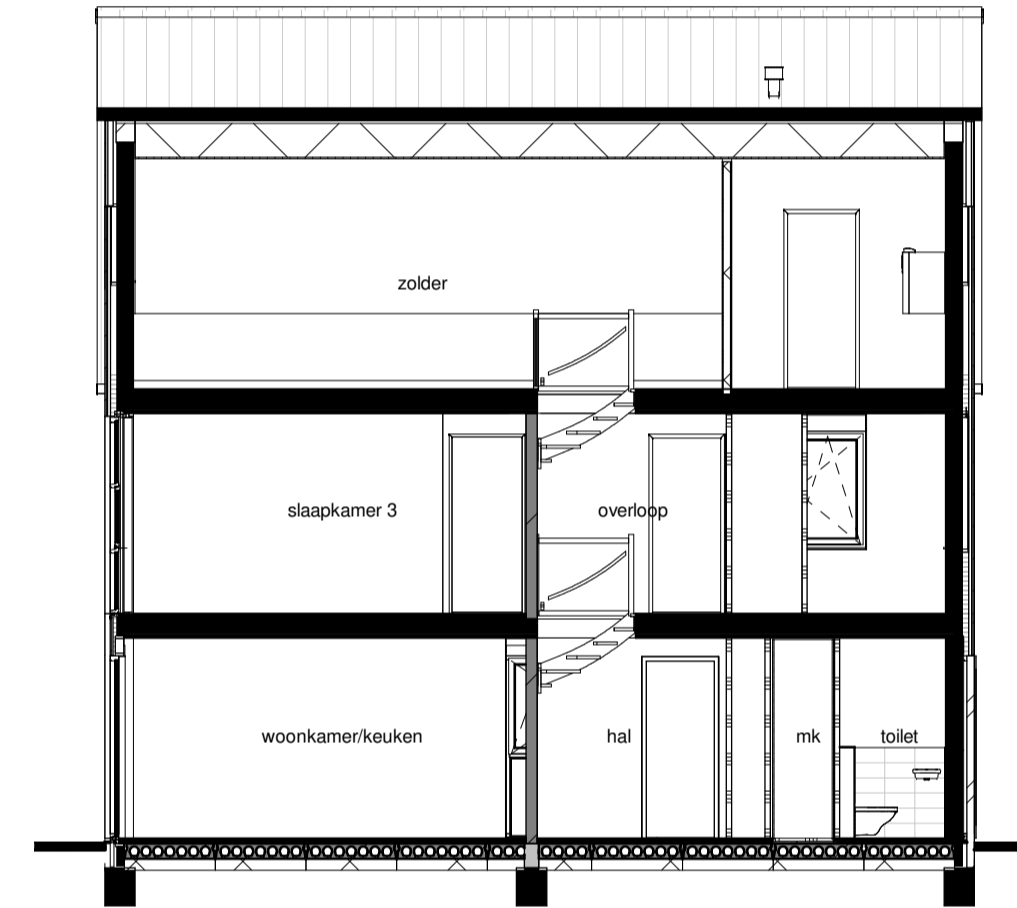


Doorsnede A-A

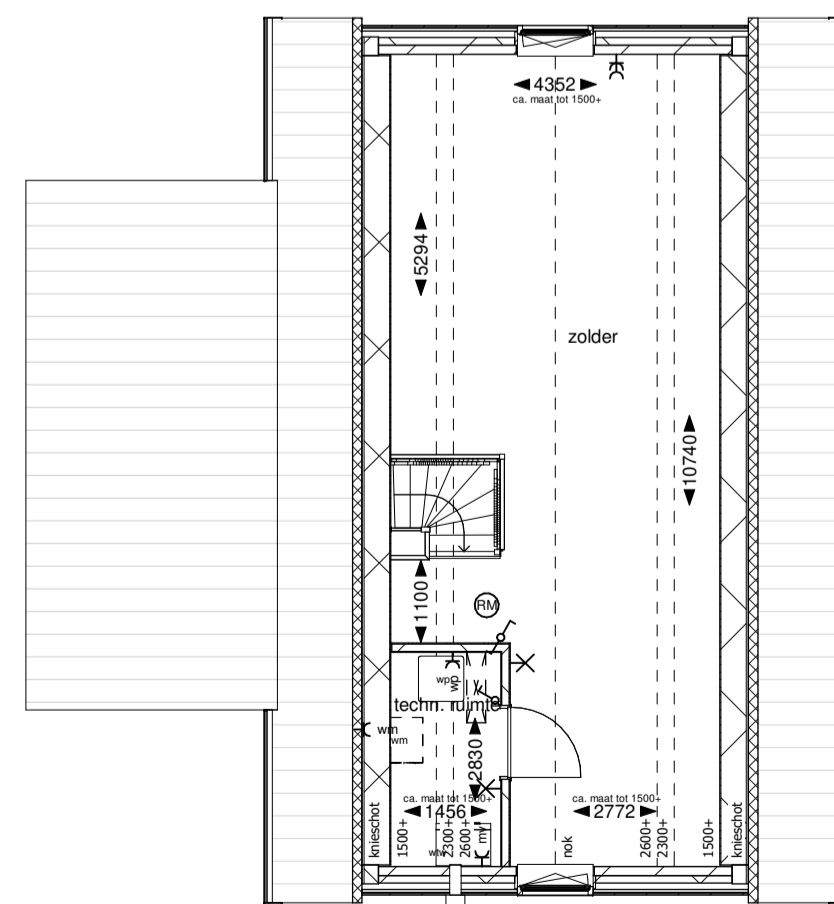

Tweede verdieping

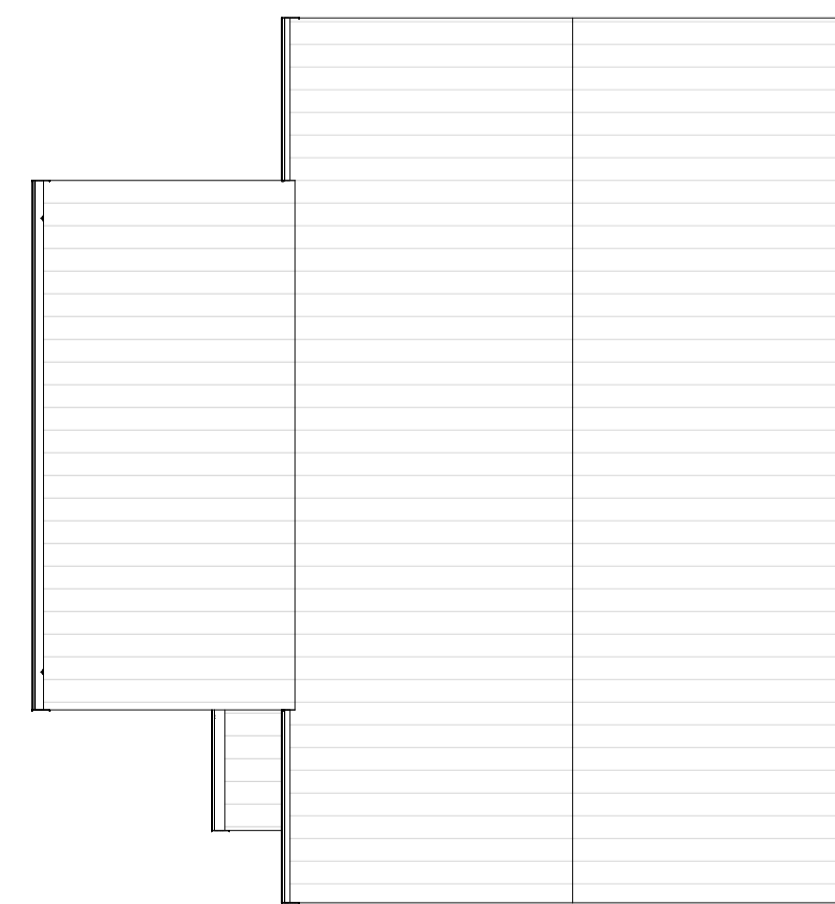

Dakaanzicht

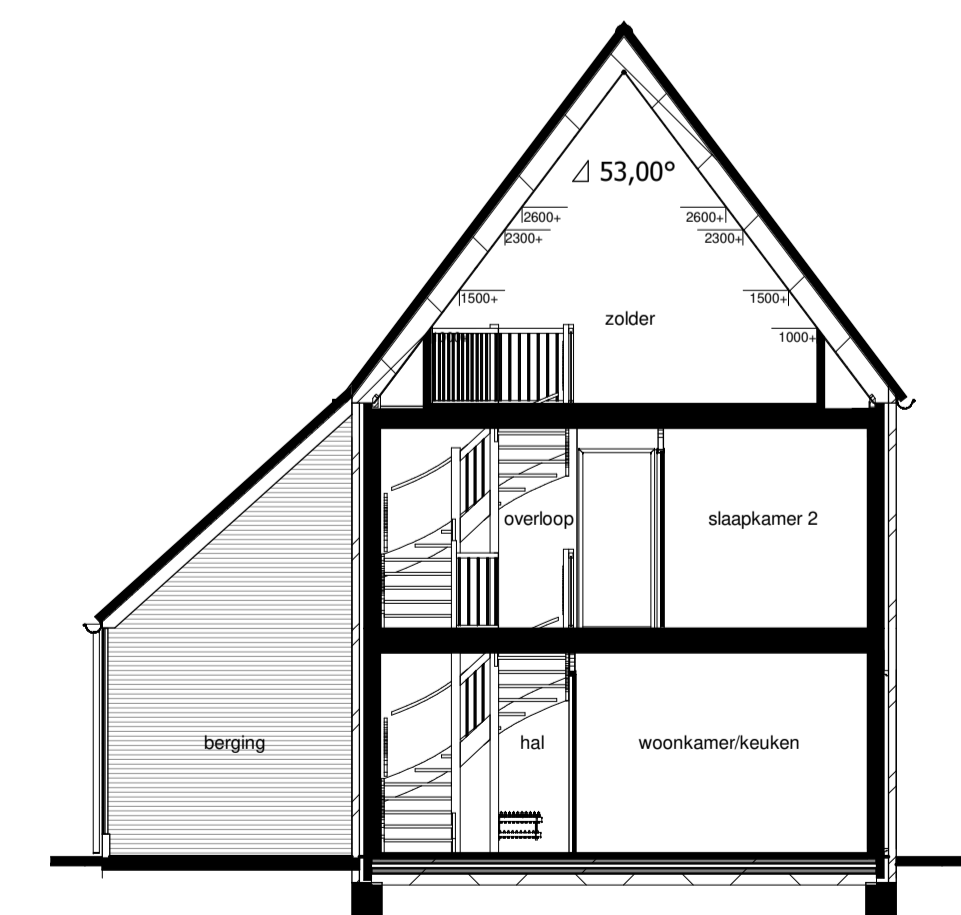

Doorsnede B-B

**Renvooi**

<b>A</b> metselwerk kleur A bruin geuanceerd voegwerk donkergrijs	<b>D</b> metselwerk kleur D grijs-zwart-wit gesinterd voegwerk donkergrijs
<b>B</b> metselwerk kleur B bruin geuanceerd voegwerk lichtgrijs	<b>E</b> houten delen Soulwood
<b>C</b> metselwerk kleur C donkerbruin / zwart gesinterd voegwerk donkergrijs	▲ entree woning

**Installaties**

<ul style="list-style-type: none"> <li>th - thermostaat</li> <li>bd - bedrukker</li> <li>3f - 3-fase aansl. kooktoestel</li> <li>l - loze leiding</li> <li>ew - enkele wandcontactdoos</li> <li>wa - wsd tbv stuzkap</li> <li>ov - wsd tbv oven</li> <li>va - wsd tbv vaatwasser</li> <li>mv - wsd tbv mech. ventilatieunit</li> <li>fm - wsd tbv wasmachine</li> </ul>	<ul style="list-style-type: none"> <li>wp - wsd tbv warmtepomp</li> <li>dc - dubbele wandcontactdoos</li> <li>3f - dubbele schakelaar</li> <li>ds - dubbele schakelaar</li> <li>ws - wiselschakelaar</li> <li>sch - schakelaar tbv mv-unit</li> <li>lv - lichtpunt aan plafond</li> <li>lv - lichtpunt aan wand</li> <li>op - opstelplaats wasmachine</li> </ul>	<ul style="list-style-type: none"> <li>lb - lichtpunt buiten</li> <li>dc - douchehengkraan</li> <li>rm - rookmelder</li> <li>hw - hemelwaterafvoer</li> <li>cv - cv-verdelers</li> <li>vw - vloerverwarming</li> <li>E - radiator</li> <li>mv - mechanische ventilatieunit</li> <li>wp - warmtepomp</li> </ul>
---	--	--

Ventilatie: de posities van de inblaas- en afzuigventielen worden door de installateur nog nader bepaald en zijn derhalve niet op tekening aangegeven.

**Situatie**

**bolton** Project: Het Erf Aserlanderveen  
Bladomschrijving: Verkooptekeningen blok E, bnr 12  
Bladnummer: VT-E-01

schaal: 1:100  
datum: 07-09-2023  
gewijzigd:  
A  
B  
C