



Voorgevel




Achtergevel




Linker zijgevel




Rechter zijgevel

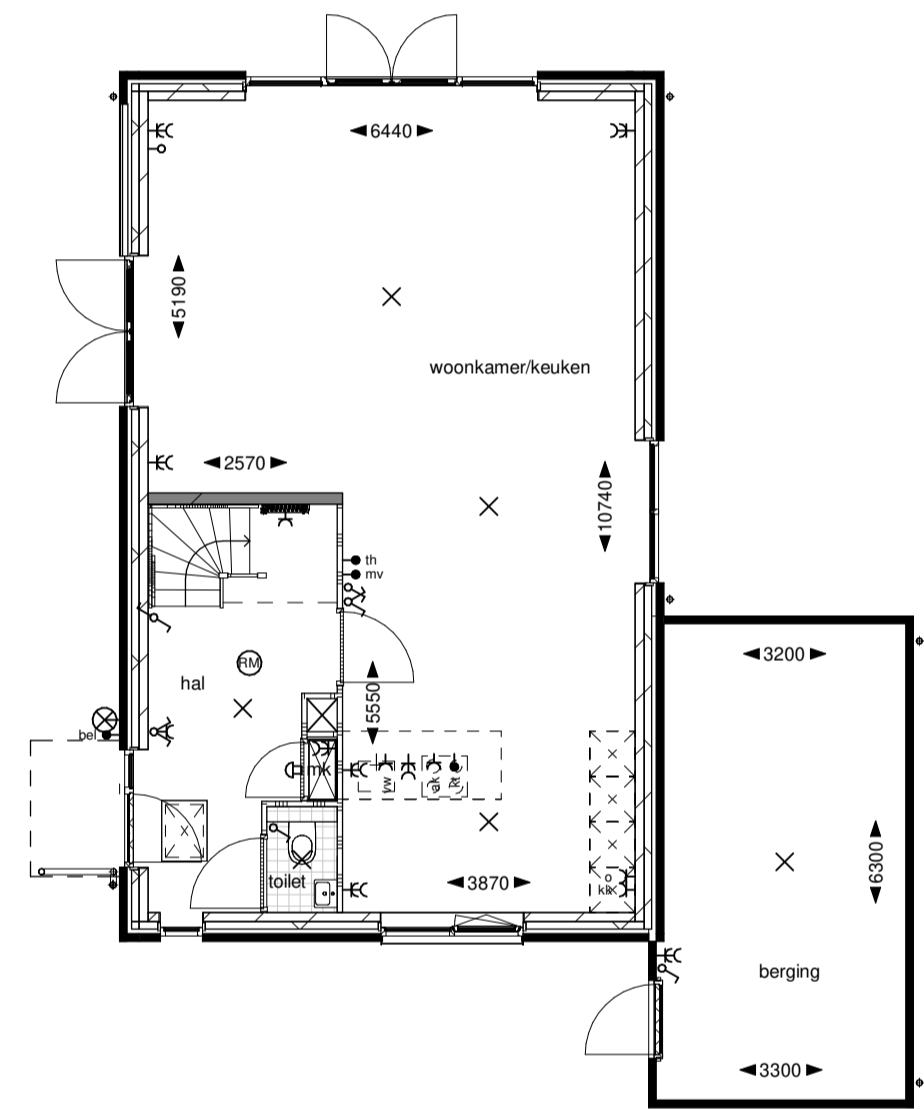


Begane grond

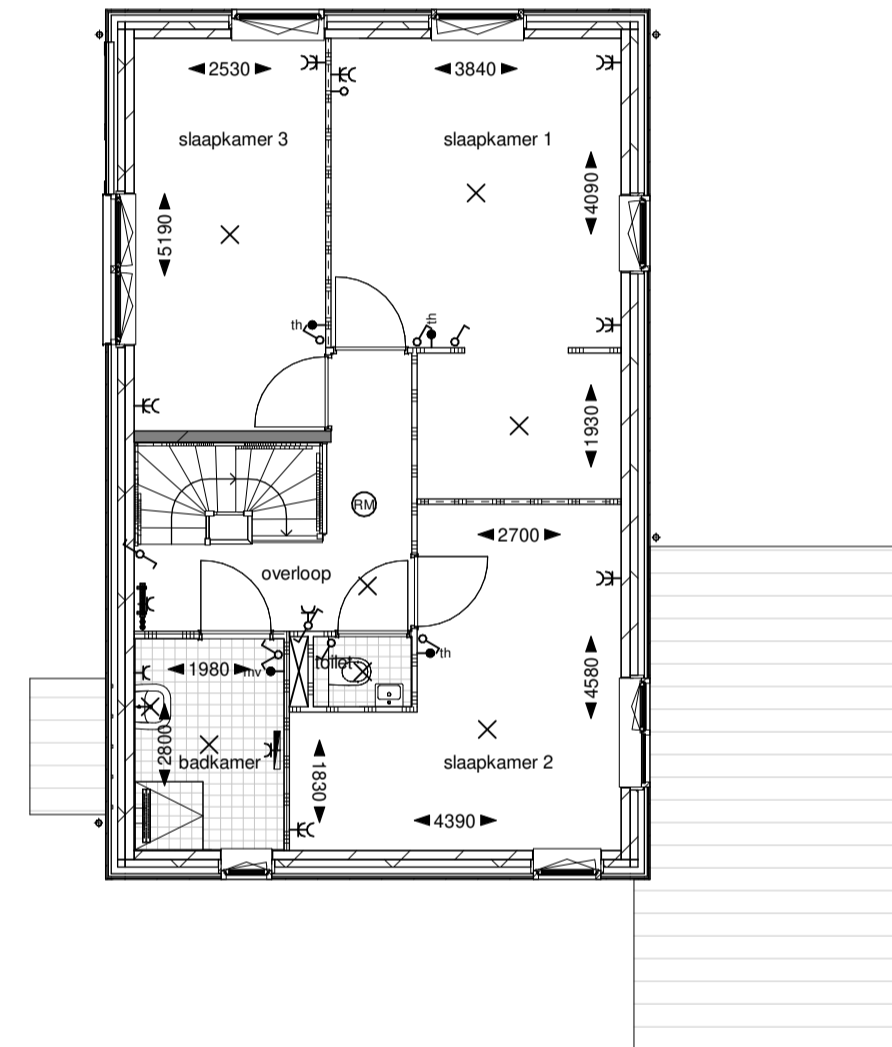


Eerste verdieping

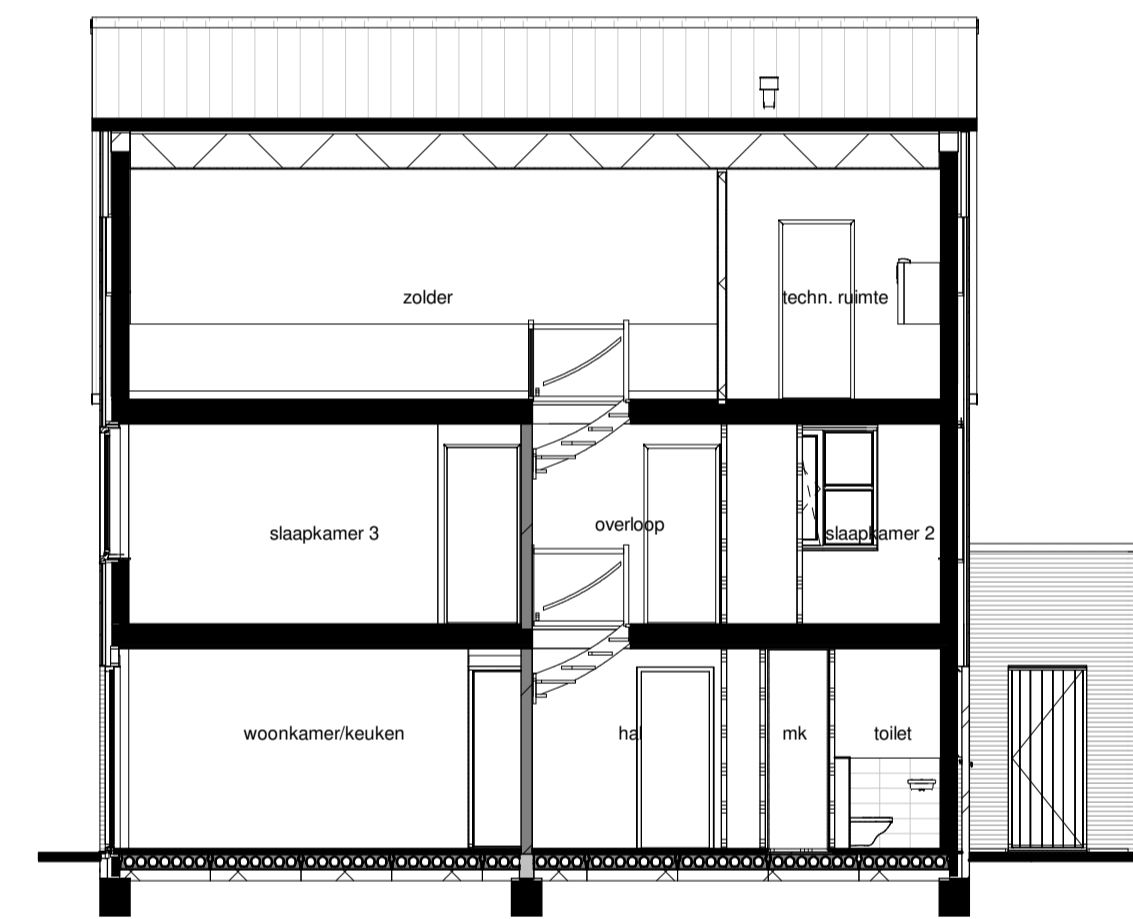


Doorsnede A-A

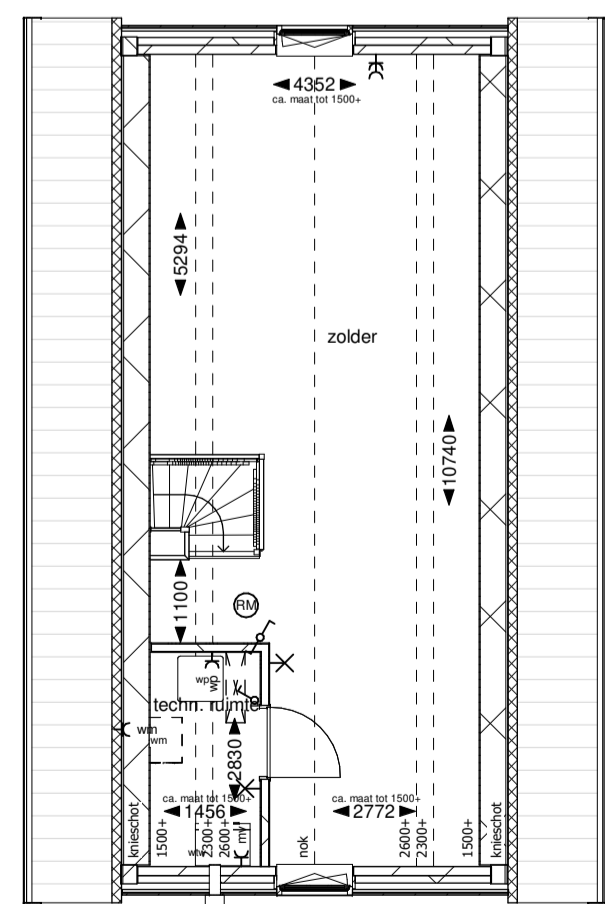

Tweede verdieping

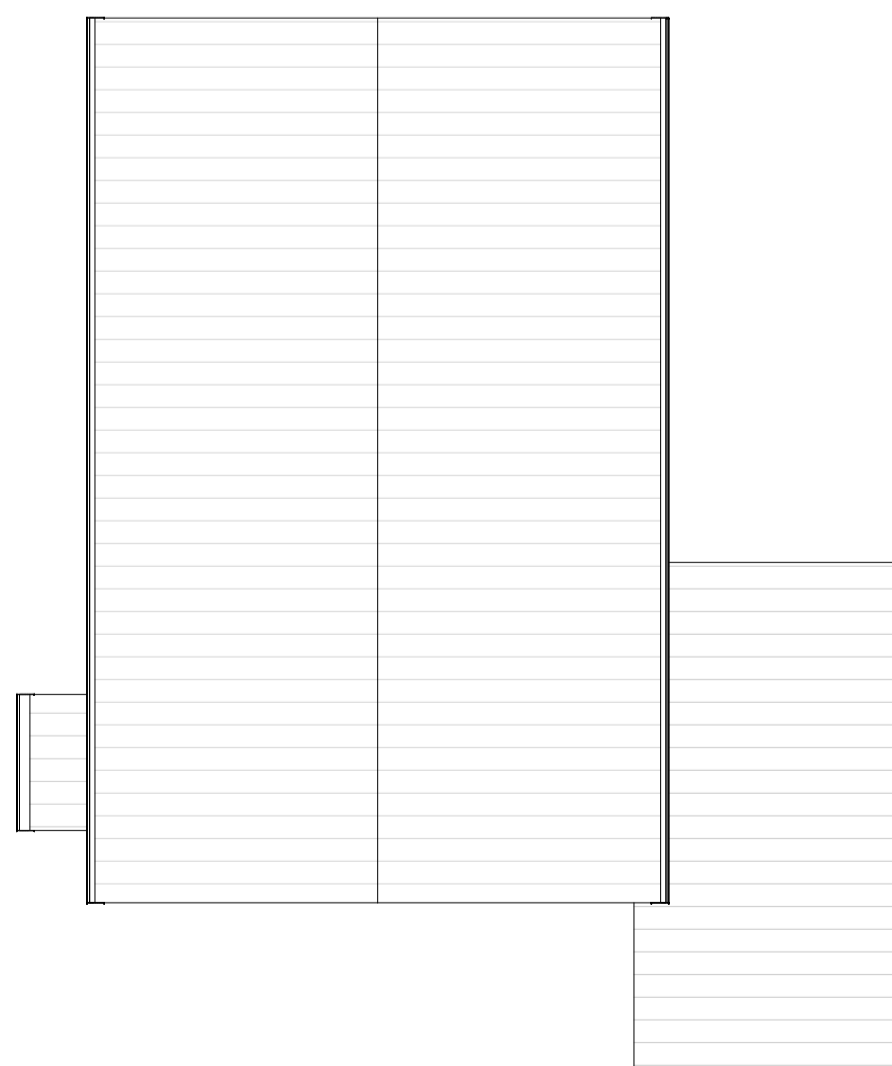

Dakaanzicht

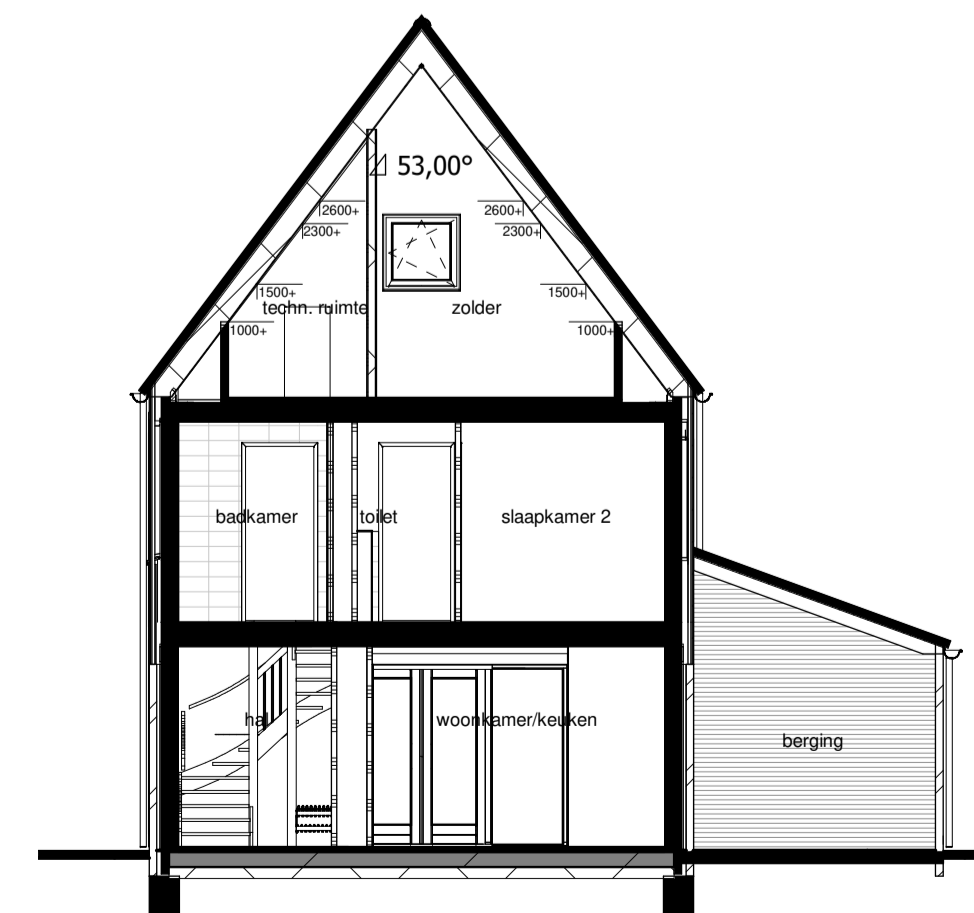

Doorsnede B-B

**Renvooi**

<b>A</b> metselwerk kleur A bruin geuanceerd voegwerk donkergrijs	<b>D</b> metselwerk kleur D grijs-zwart-wit gesinterd voegwerk donkergrijs
<b>B</b> metselwerk kleur B bruin geuanceerd voegwerk lichtgrijs	<b>E</b> houten delen Soulwood
<b>C</b> metselwerk kleur C donkerbruin / zwart gesinterd voegwerk donkergrijs	▲ entree woning

**Installaties**

th - thermostaat	wp - wot tbv warmtepomp	⊗ - lichtpunt buiten
bed - bedrukker	ec - dubbele wandcontactdoos	⊕ - douchemengkraan
3 - 3-fase aansl. kooktoestel	ec - enkelepolige schakelaar	⊕ - rookmelder
lo - loze leiding	ec - dubbelepolige schakelaar	⊕ - hemelwaterafvoer
ec - enkele wandcontactdoos	sch - wiselschakelaar	⊕ - cv-verdelers
ec - wot tbv kookkast	sch - schakelaar tbv. mv-unit	⊕ - vloerverwarming
ec - wot tbv stuzkap	o - lichtpunt aan plafond	E - radiator
ec - wot tbv oven	o - lichtpunt aan wand	mv - mechanische ventilatieunit
ec - wot tbv vaatwasser	o - opstelplaats wasmachine	wp - warmtepomp
ec - mv - wot tbv mech. ventilatieunit		
ec - wot tbv wasmachine		

Ventilatie: de posities van de inblaas- en afzuigventielen worden door de installateur nog nader bepaald en zijn derhalve niet op tekening aangegeven.

**Situatie**

**bolton** Project: Het Erf Aserlanderveen  
Bladschrijving: Verkooptekeningen blok F, bnr 13  
Bladnummer: VT-F-01

schaal: 1:100  
datum: 07-09-2023  
gewijzigd:  
A  
B  
C